



Městský úřad CHOCEŇ

odbor výstavby
Jungmannova 301, 565 15 CHOCEŇ

Váš dopis:

Naše č.j.: Výst/4080/2012

Vyřizuje: Eva Tomanová

Tel.: 465 461 942

E-mail: eva.tomanova@chocen-mesto.cz

Datum: 21. 8. 2012

počet listů dok.: 2

počet příloh: 1

počet listů příloh: 1

Spisový znak: 330.

Skartační znak/lhůta: V/5

VEŘEJNÁ VYHLÁŠKA OZNÁMENÍ O NÁVRHU VEŘEJNOPRÁVNÍ SMLOUVY

Michaela Fikejzová (nar. 17. 2. 1984), bytem: Sruby 100, 565 44 Sruby

a

Milan Fikejz (nar. 8. 1. 1981), bytem: M. Alše 1610, 565 01 Choceň

dále jen "stavebník"

dne 20. 8. 2012 podal Městskému úřadu v Chocni, odboru výstavby, návrh na uzavření veřejnoprávní smlouvy, která může v souladu s ustanovením § 78 odst. 3 a § 116 odst. 1 zákona č. 183/2006 Sb., o územním plánování a stavebním řádu, ve znění pozdějších předpisů (dále jen "stavební zákon") nahradit územní rozhodnutí podle § 79 a § 92 stavebního zákona a dle § 115 stavebního zákona stavební povolení na stavbu:

„Novostavba RD a garáže manželů Fikejzových“

na pozemcích parc. č. 555/7, 568/2, 569/21, 811/1 a PK 569/1 v katastrálním území Běstovice

Městský úřad v Chocni, odbor výstavby, jako stavební úřad věcně příslušný dle § 13 odst. 1 písm. f) zákona č. 183/2006 Sb., o územním plánování a stavebním řádu, ve znění pozdějších předpisů (dále jen "stavební zákon") a místně příslušný dle § 11 odst. 1 písm. b) zákona č. 500/2004 Sb., správní řád, ve znění pozdějších předpisů (dále jen "správní řád"), podle § 78 odst. 5, § 116 odst. 2 stavebního zákona a § 4 odst. 3 správního řádu

o z n a m u j e

třetím osobám, které by byly účastníky územního řízení podle § 85 odst. 1 písm. b) a odst. 2 a stavebního řízení podle § 109 stavebního zákona, a veřejnosti postup podle § 78 odst. 3 a 116 odst. 1 stavebního zákona, tzn., že bude se stavebníkem - **Michaela Fikejzová** (nar. 17. 2. 1984), bytem: Sruby 100, 565 44 Sruby a **Milan Fikejz** (nar. 8. 1. 1981), bytem: M. Alše 1610, 565 01 Choceň - **uzavřena veřejnoprávní smlouva, která nahradí rozhodnutí o umístění a stavební povolení pro výše uvedenou stavbu.**


Třetími osobami jsou:

- **Obec Běstovice**, Běstovice 55, 565 01 Choceň
- **Bureš Václav**, Běstovice 133, 565 01 Choceň
- **Burešová Jana**, Běstovice 133, 565 01 Choceň
- **Petruželka Martin**, Běstovice 76, 565 01 Choceň
- **Petruželková Kateřina**, Běstovice 76, 565 01 Choceň
- **Petruželka Miroslav**, Běstovice 76, 565 01 Choceň
- **Petruželková Vlasta**, Běstovice 76, 565 01 Choceň
- **Vodovody a kanalizace Jablonné nad Orlicí, a.s.**, Slezská 350, 561 64 Jablonné nad Orlicí
- **ČEZ Distribuce, a.s.**, Teplická 874/8, 405 02 Děčín 4
- **Telefónica Czech Republic, a.s.**, Za Brumlovkou 266/2, 140 22 Praha 4 – Michle
- **RWE Distribuční služby, s.r.o.**, Plynárenská 499/1, 657 02 Brno
- **VČP Net, s.r.o.**, Pražská třída 485/3, 500 04 Hradec Králové

Poučení:

Dle ustanovení § 36 odst. 3 správního řádu, se mohou účastníci řízení a osoby, které by byly účastníky územního a stavebního řízení podle zvláštního zákona, po dobu vyvěšení tohoto oznámení na úřední desce, seznámit s úplnými podklady pro uzavření veřejnoprávní smlouvy u Městského úřadu v Chocni, odboru výstavby (návštěvní dny: Pondělí a středa 8:00 až 12:00 13:00 až 17:00 hod.). Podmínkou účinnosti veřejnoprávní smlouvy je písemný souhlas třetích osob, které by byly účastníky podle § 27 odst. 2 nebo 3 správního řádu, resp. podle odst. 1, písm. b) a odst. 2 § 85 a § 109 stavebního zákona. Není-li tento souhlas získán, může správní orgán místo uzavření veřejnoprávní smlouvy vydat rozhodnutí ve správním řízení, v němž využije podkladů získaných při přípravě veřejnoprávní smlouvy.

Ing. Martin Kiesewetter
vedoucí odboru výstavby

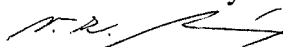

Za správnost vyhotovení: Eva Tomanová, oprávněná úřední osoba



Toto oznámení musí být vyvěšeno po dobu 10 dnů.

Desátý den vyvěšení na úřední desce Městského úřadu v Chocni je dnem doručení.

Vyvěšeno dne: Sejmuto dne:.....

Elektronicky vyvěšeno dne:..... Sejmuto dne:.....

Razítko a podpis orgánu, který potvrzuje vyvěšení a sejmutí oznámení:

Rozdělovník

Doručení jednotlivě:

- **Fikejzová Michaela**, Sruby 100, 565 44 Sruby
- **Fikejz Milan**, M. Alše 1610, 565 01 Choceň
- **Obec Běstovice**, Běstovice 55, 565 01 Choceň
- **Bureš Václav**, Běstovice 133, 565 01 Choceň
- **Burešová Jana**, Běstovice 133, 565 01 Choceň
- **Petruželka Martin**, Běstovice 76, 565 01 Choceň
- **Petruželková Kateřina**, Běstovice 76, 565 01 Choceň
- **Petruželka Miroslav**, Běstovice 76, 565 01 Choceň
- **Petruželková Vlasta**, Běstovice 76, 565 01 Choceň
- **Vodovody a kanalizace Jablonné nad Orlicí, a.s.**, Slezská 350, 561 64 Jablonné nad Orlicí
- **ČEZ Distribuce, a.s.**, Teplická 874/8, 405 02 Děčín 4
- **Telefónica Czech Republic, a.s.**, Za Brumlovkou 266/2, 140 22 Praha 4 – Michle
- **RWE Distribuční služby, s.r.o.**, Plynárenská 499/1, 657 02 Brno
- **VČP Net, s.r.o.**, Pražská třída 485/3, 500 04 Hradec Králové

Úřady pro vyvěšení a podání zprávy o datu vyvěšení a sejmutí (doručení jednotlivě)

Městský úřad Choceň, odbor správní, Jungmannova 301, 565 01 Choceň 1

Obecní úřad Běstovice, Běstovice 55, 565 01 Choceň

Příloha:

1 x situace stavby

MĚSTSKÝ ÚŘAD
odbor výstavby
CHOCEŇ

LEGENDA

Stávající sítě:

- RWE-- PLYNOVOD STL PE 50 1995
- ČEZ-- NADZEMNÍ VEDENÍ NN DO 1kV
- VAK--Č-- KANALIZACE DN 400
- VAK-- VODOVOD PVC 90

Nové přípojky:

- V--V-- Vodovodní přípojka 1"
- E--E-- Kabelová přípojka EL
- PP-- Přípojka plynu STL PE D32
- P--P-- Domovní plynovod NTL PE D32
- K--K-- Společná kanalizace (DN150)
- ČOV ČOV
- AN AN
- VŠ VŠ
- HUP HUP
- PRIS PRIS
- Hranice pozemku

Oplocení "1": Zděná podezdívka + výplň dřevěná,
výška dtto výška stávajícího oplocení
u oplocení pozemku p.č.555/6

Oplocení "2": Ocelové sloupky + poplastované pletivo,
výška dtto sousední oplocení

- ① OBJEKT RD
- ② GARÁŽ
- ③ TERASA
- ④ ZPEVNĚNÁ PLOCHA (betonová zdimková dlažba)


POZNÁMKA:

Vjezd na pozemek ponechán bez úprav
Výhled: zpevněný vjezd dvěma řadami
zatravněvacích dlaždic

ÚROVEŇ ±0,00 = 100,10

POZOR !!


P.V.B. (POMOCNÝ VÝŠKOVÝ BOD) 100,00 = VRCH POKLOPU KONCOVE
SÁCHTY KANALIZACE !!
SYSTÉM VÝSEK: RELATIVNÍ

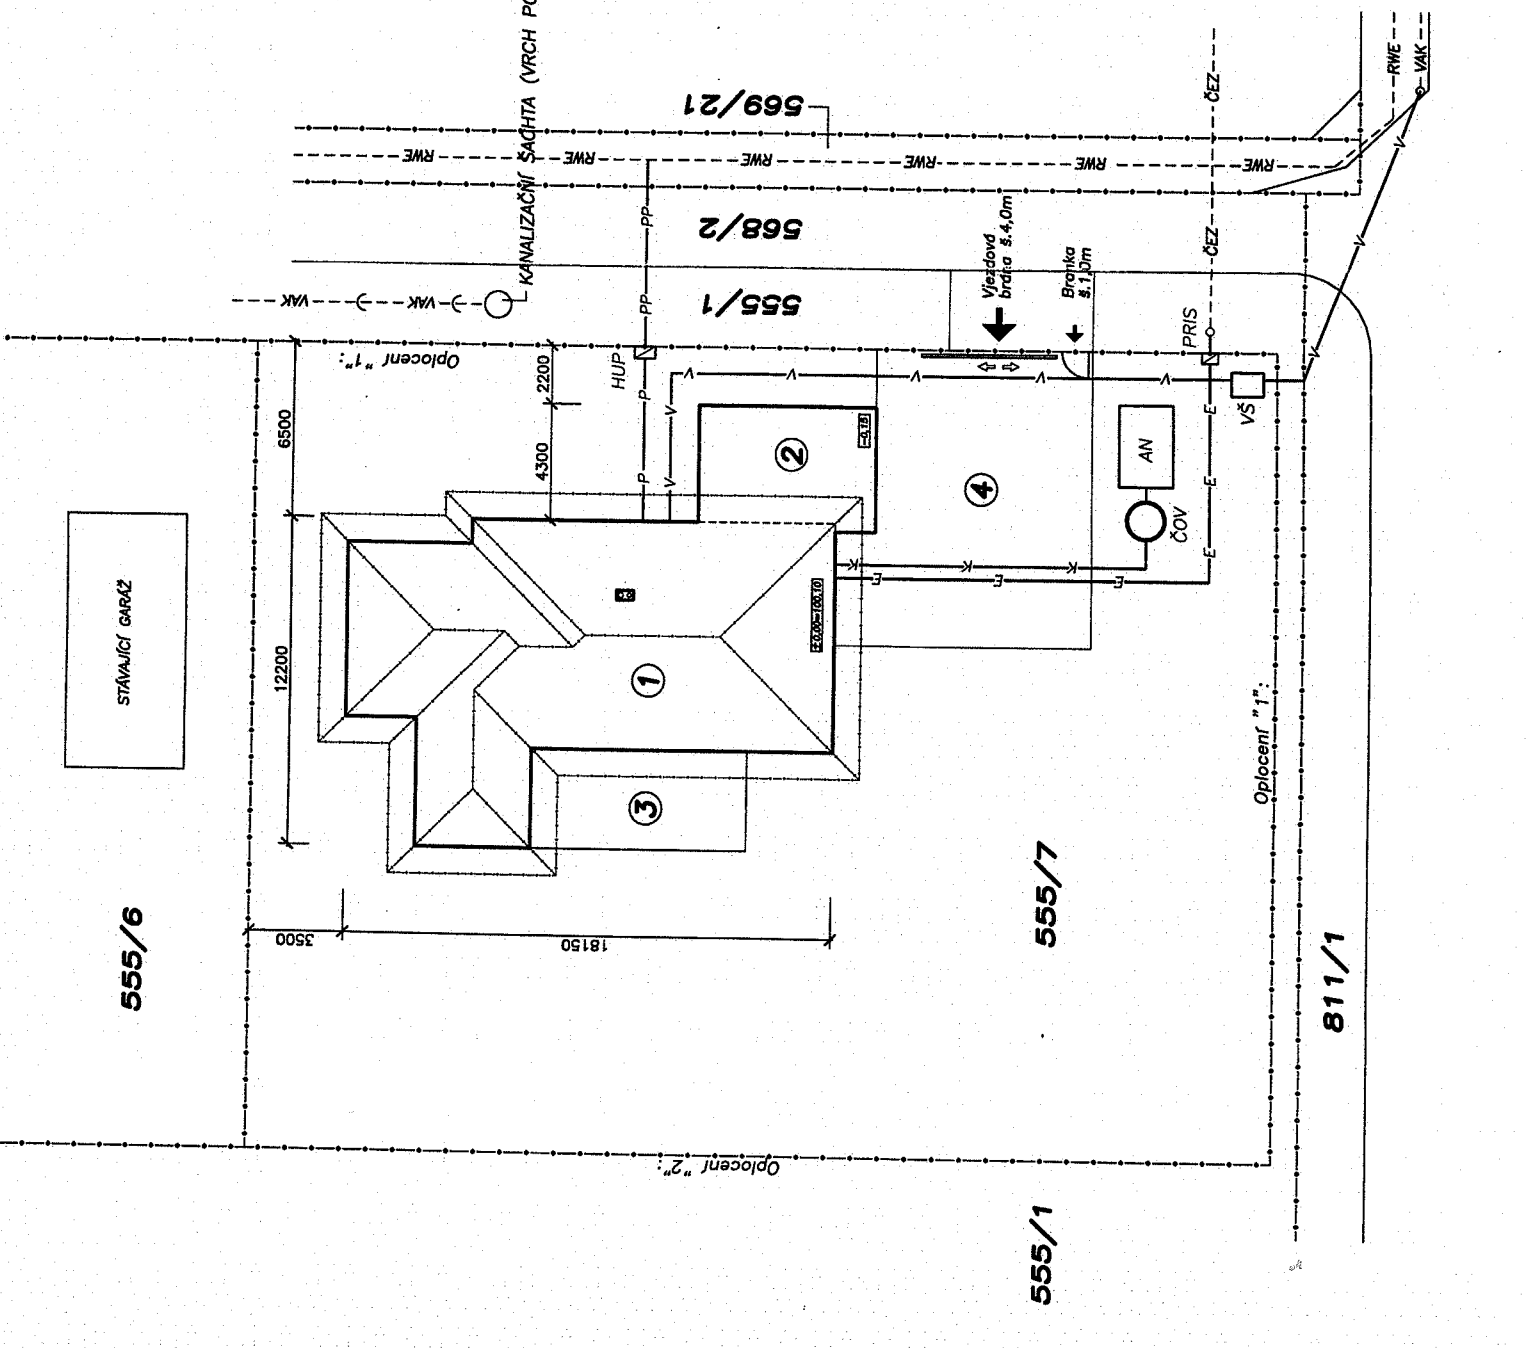

VYPRACOVAL	Jiří Hejzlar	KONTROLOVAL	Jiří Hejzlar
OBEC	BĚSTOVICE	ČÍSLO ZAKÁZKY	991/00
INVESTOR	Michaela a Milan Fikejzovi, Chocetř	DRUH PROJEKTU	DSP
NOVOSTAVBA RD A GARÁŽE NA POZEMKU p.č. 555/7		DATUM	07/2012
SITUACE STAVBY		MĚŘÍTKO	1:200
			C.2

Data CAD

B & F PROJEKT
KONVENČNÍHO 442
585 01 CHOCEŇ
TEL./FAX 465 471 707

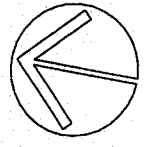

1